


KLATKA SCHODOWA WEJŚCIE DO PIENICZY

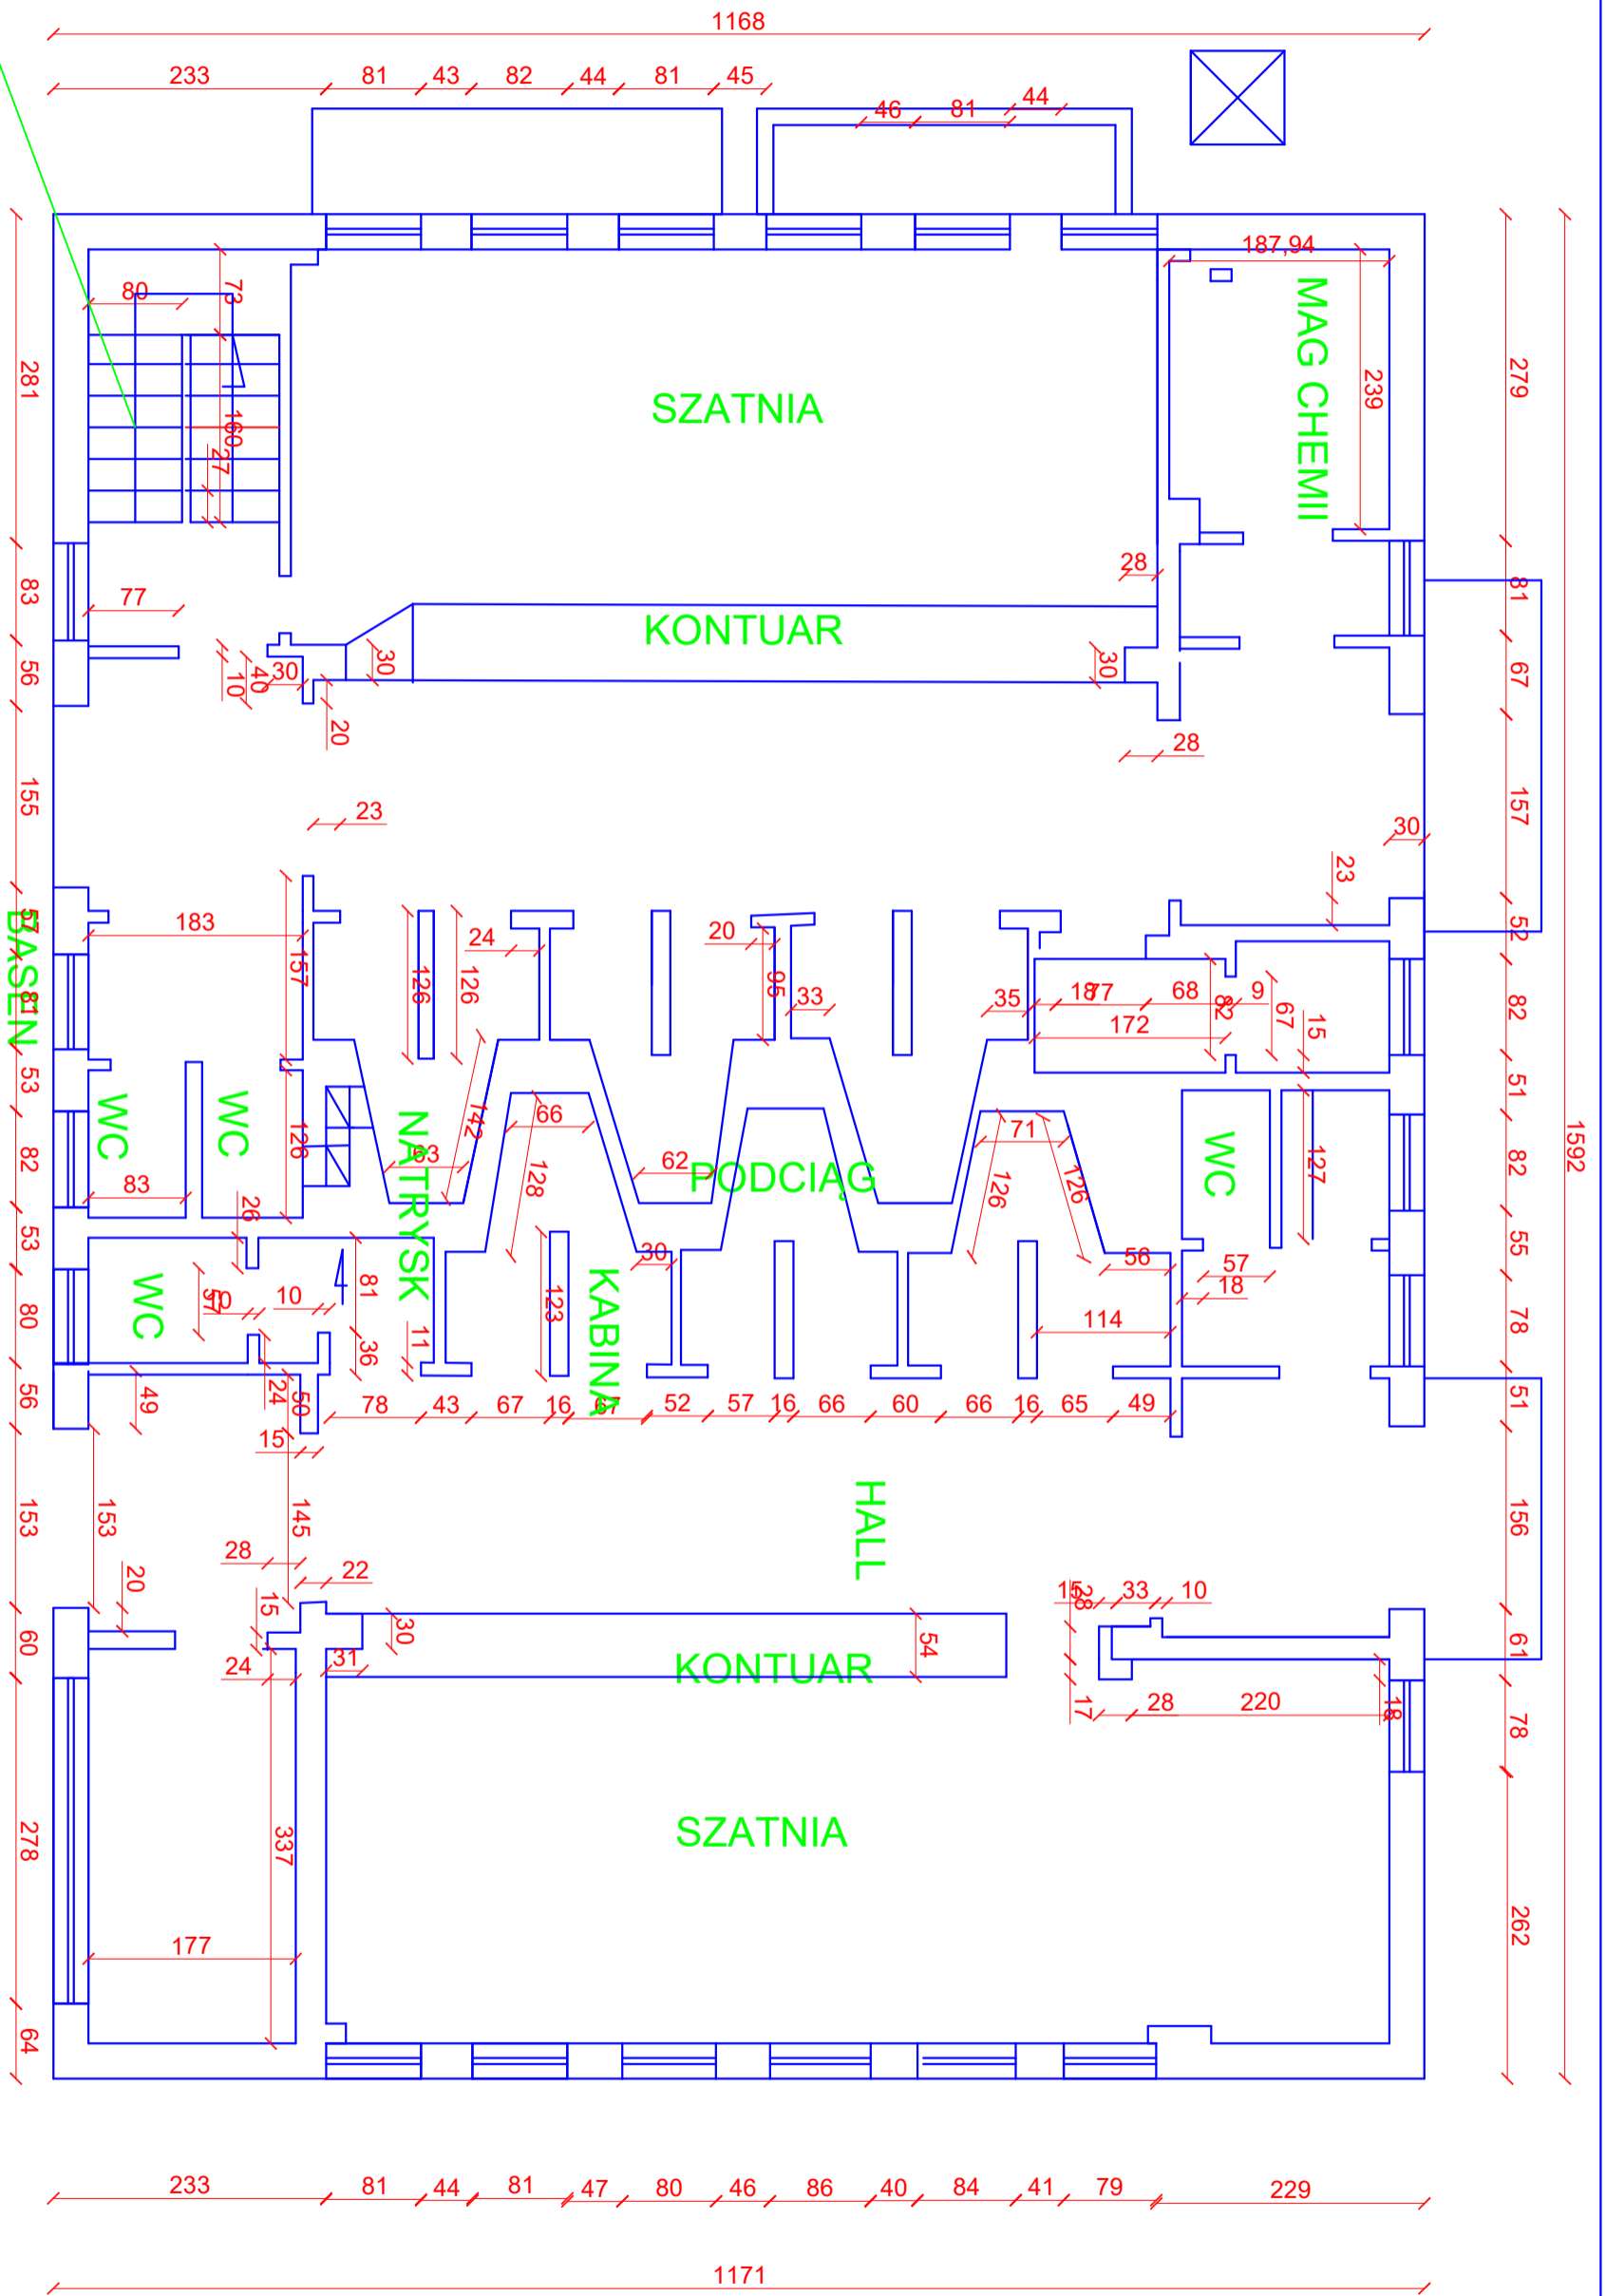

Tytuł rysunku : INWENTARYZACJA

RZUT_POZIOMU_PARTERU

Investor:
PARK KULTURY W POWSNIĘ

Jedn. Proj. DIF PROJEKT - JACEK FIUK

skala

Rysował : JACEK FIUK

data

rewizja

00

1:50

07.09.17

nr rysunku

NR_02